


ПЕЛЛЕТНЫЙ КОТЕЛ BIODOM 77  
СХЕМА № 1

220 V, 50Hz

-- комнатный термостат  
-- термостат аккум. бака  
-- термостат бойлера ГВС

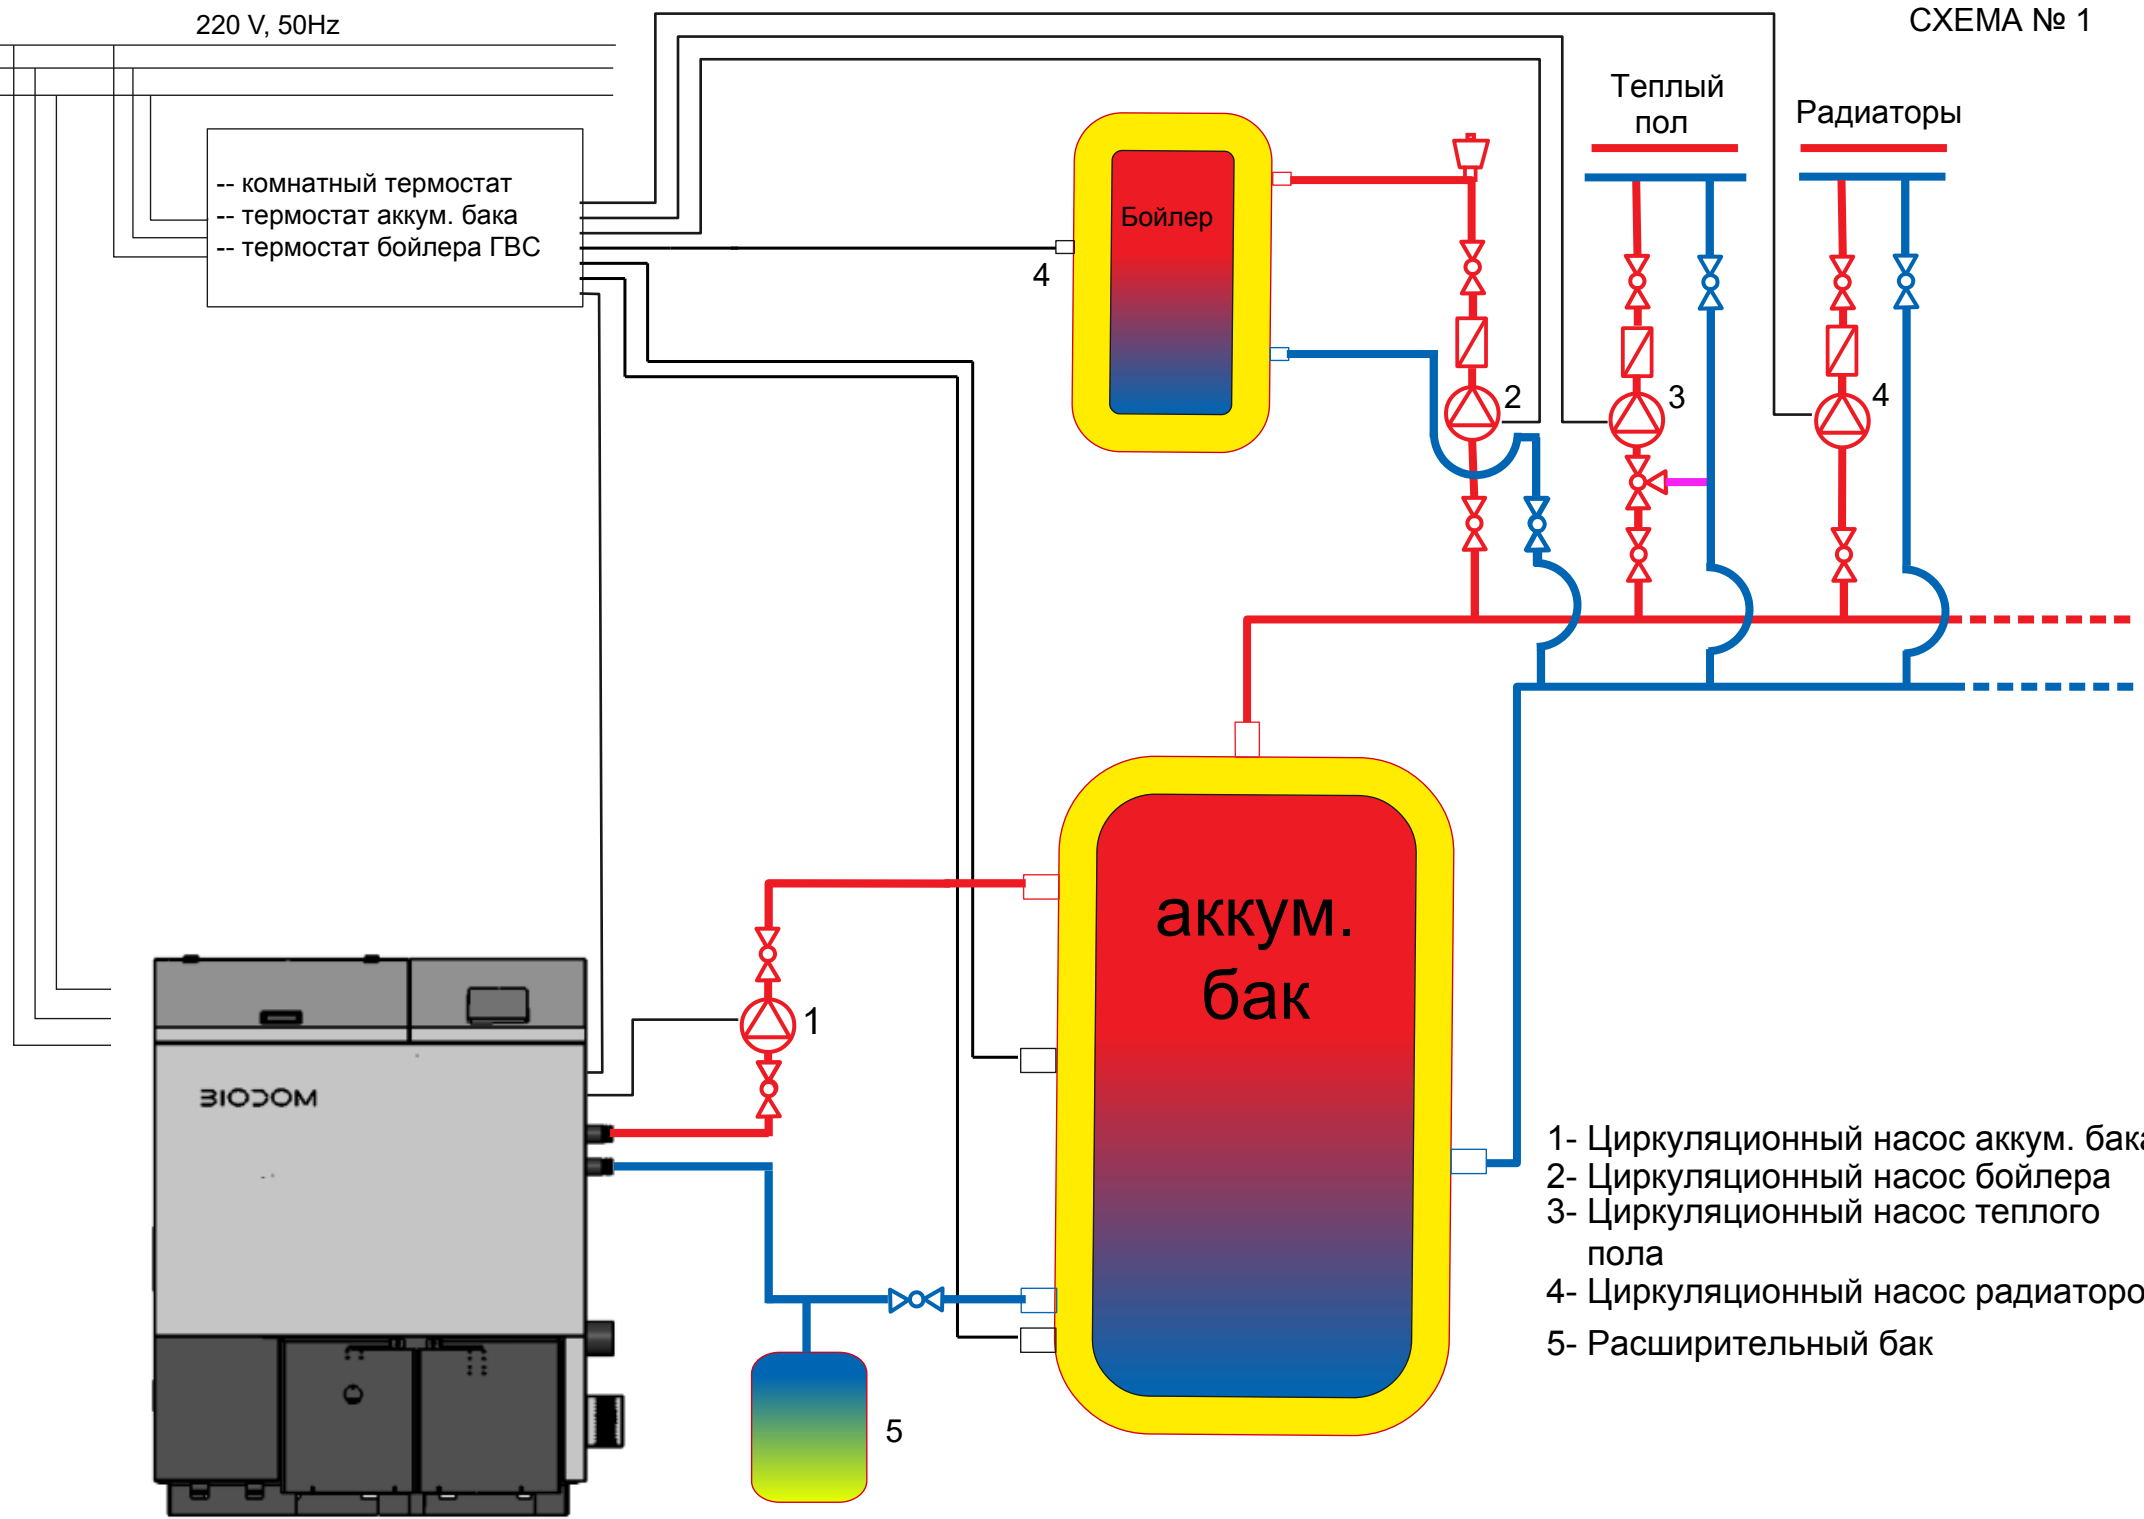

- 1- Циркуляционный насос аккум. бака
- 2- Циркуляционный насос бойлера
- 3- Циркуляционный насос теплого пола
- 4- Циркуляционный насос радиаторов
- 5- Расширительный бак

